
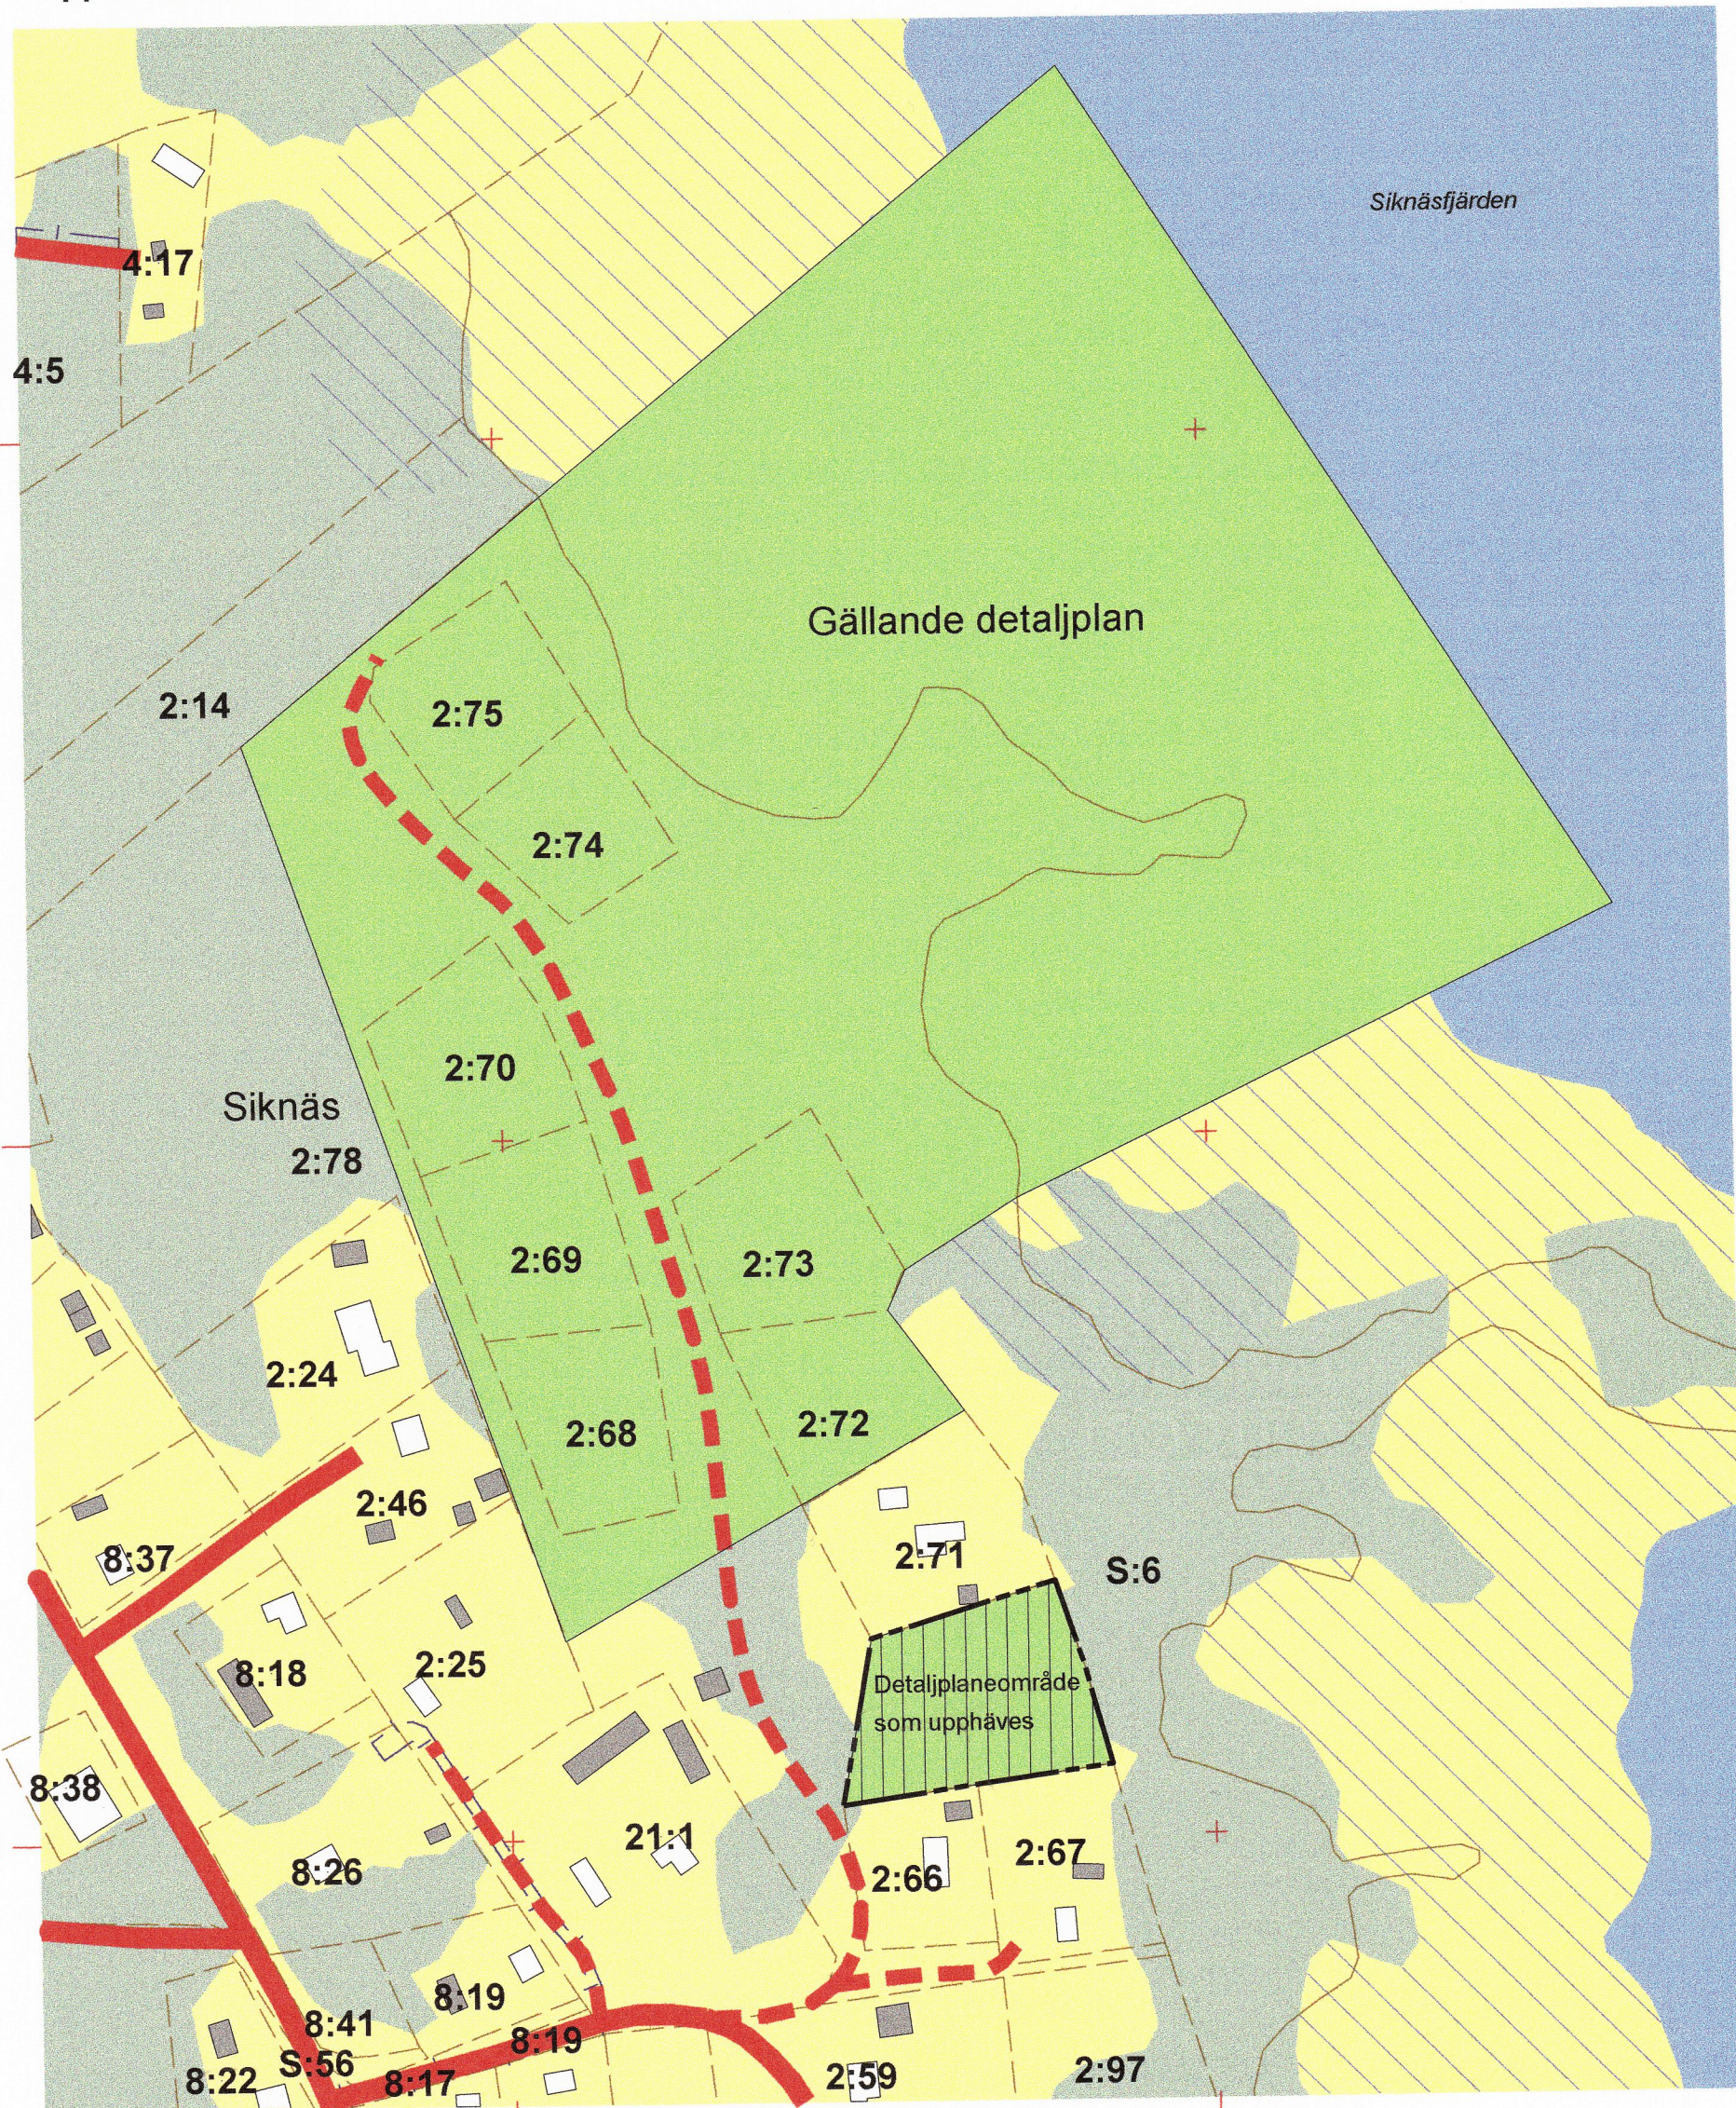
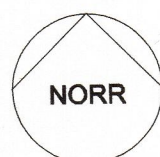


Upphävandekarta

Skala 1:2000 vid utritning i A2-format

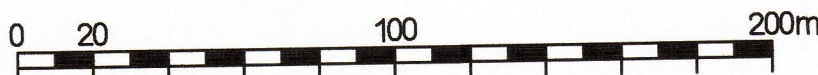

Gällande detaljplan

Grundkartans teckenförklaring:

2:71	Fastighetsbeteckning
---	Fastighetsgräns
---	Fastighetsstrand
	HUS
	HUSÖVR
---	Bilväg/gata
---	Bilväg sämre
---	Sankmark
	Barrskog
	Öppen mark

Grundkartans information baseras på utdrag ur fastighetskartan.
Fastighetsredovisningen avser förhållandena 2009-04-01
Koordinatsystem: RT R90 2,5 GON V 0-15

PLANKARTA

Gränsbeteckningar


--- Gräns för upphävandeområdet

Planbestämmelser

Följande gäller inom områden med nedanstående beteckningar
Där beteckningsaknas gäller betämmelsen inom hela området.
Endast angiven användning och utformning är tillåten.

----- Område inom vilken gällande detaljplan avses att upphävas

Orienteringskarta

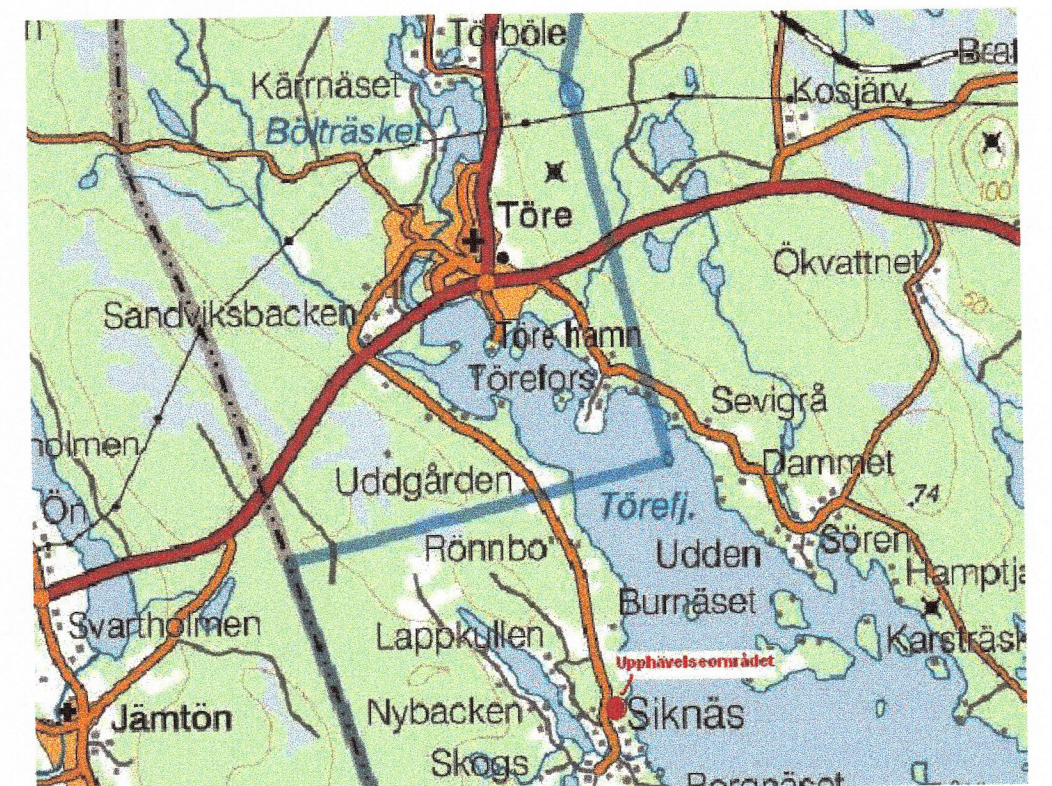

Handlingar som
hör till planen:

- plankarta
- planbeskrivning
- genomförandbeskrivning
- samrådsredogörelse
- fastighetsförteckning

Beslutsdatum

Antagen: 2009-06-02

Av: Plan- och miljönämnden

Beslutet har vunnit laga kraft:
2009-07-02

Upphävande av detaljplan för
Del av Siknäs
Kalix kommun, Norrbottens län

Upprättad i april 2009 av Kalix kommun

Planförfattare

Anders Ökvist
Planingenjör

Dnr, PDP 750/08